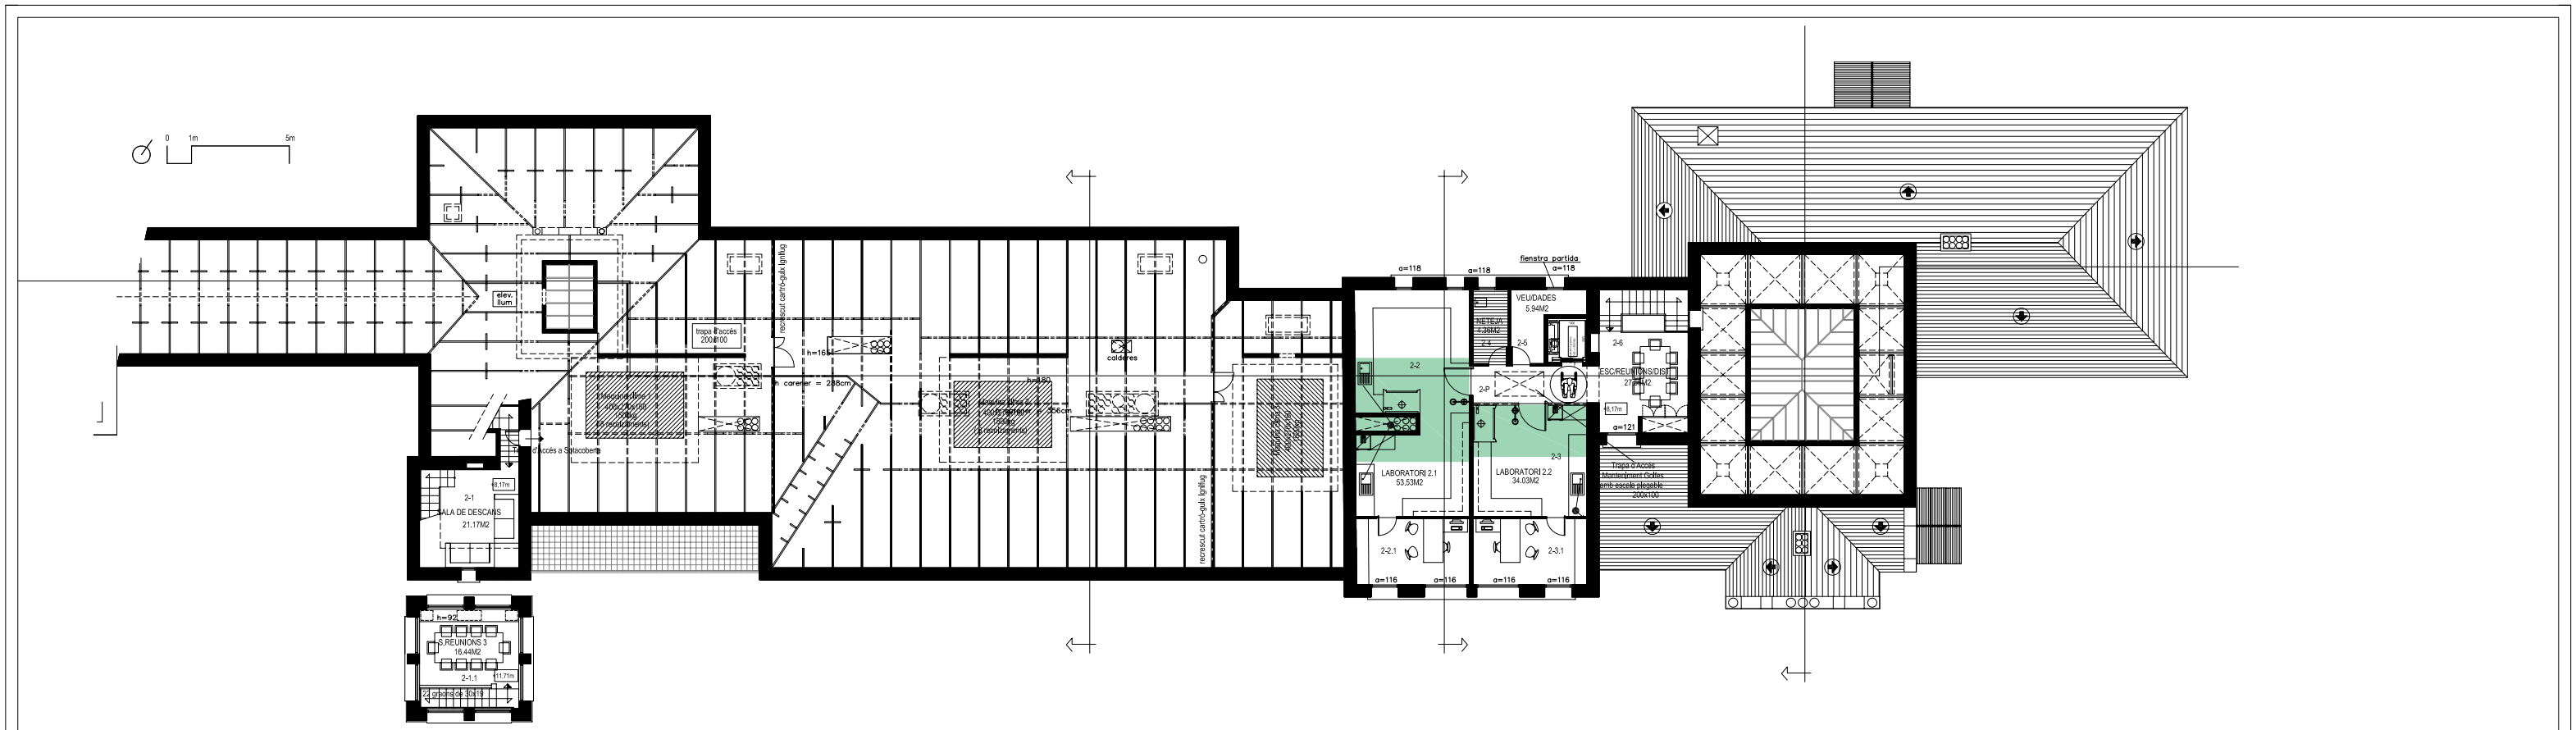

PLANTA SEGONA I TERCERA

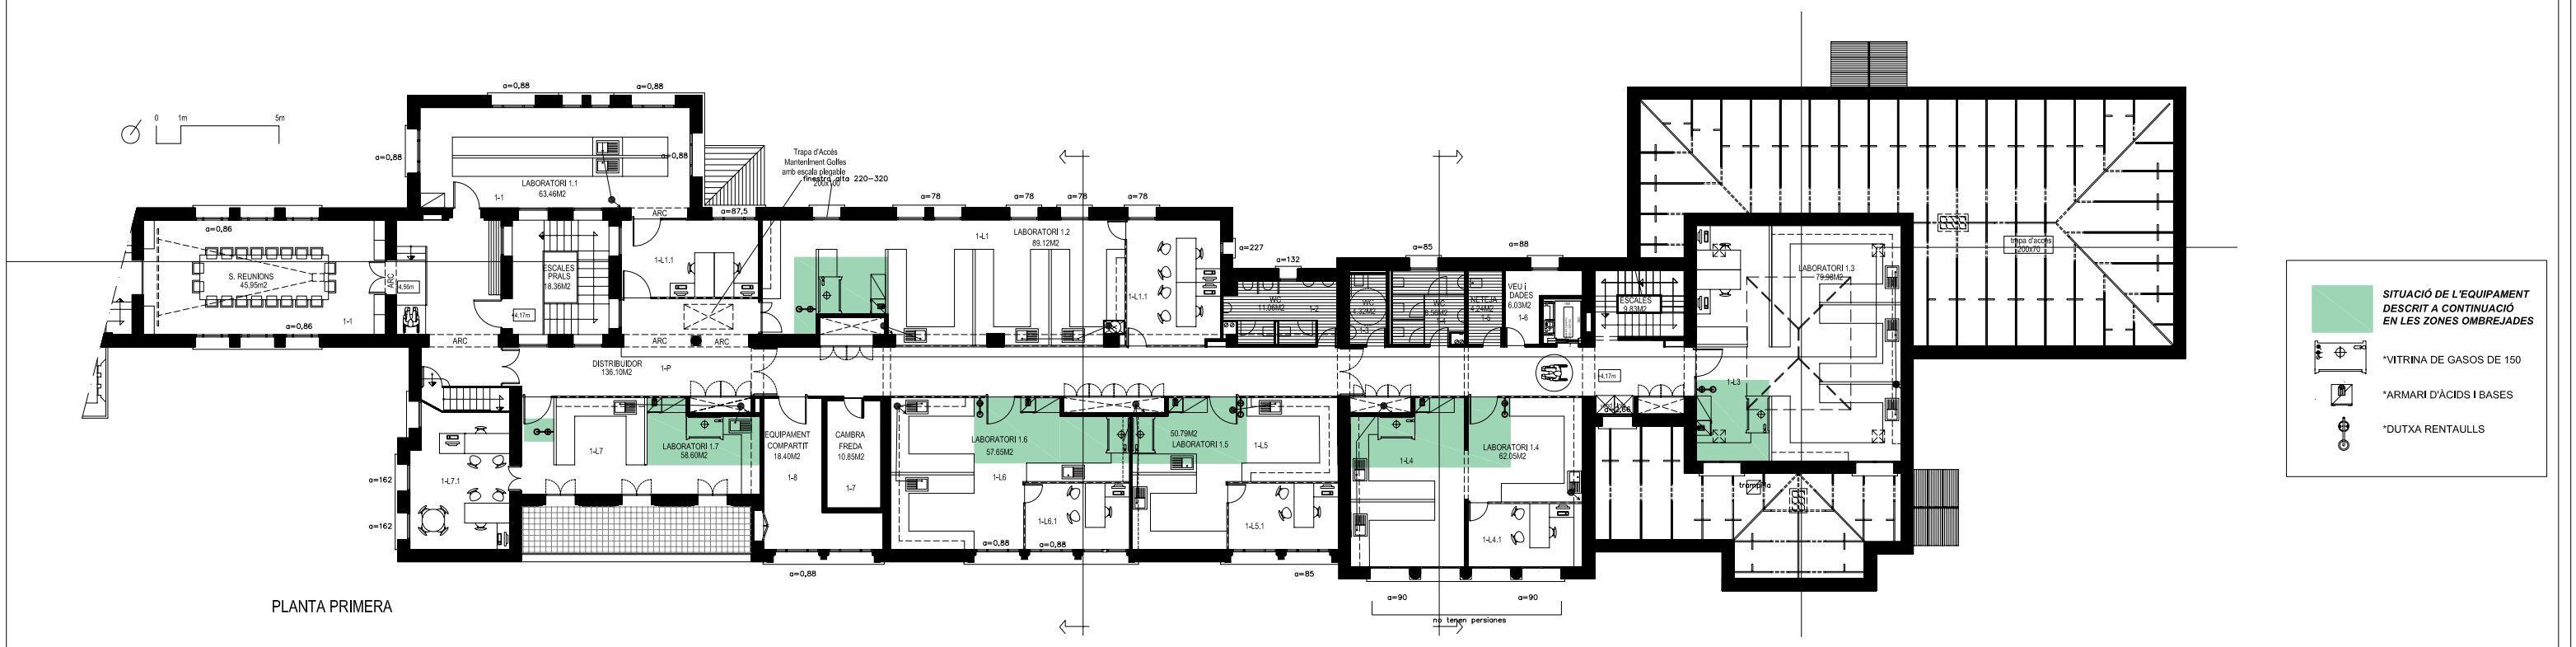

PLANTA PRIMERA

SITUACIÓ DE L'EQUIPAMENT DESCRIT A CONTINUACIÓ EN LES ZONES OMBREJADES

*VITRINA DE GASOS DE 150

*ARMARI D'ÀCIDS I BASES

*DUTXA RENTAULLS

TÍTOL:	UBICACIÓ:	DEPARTAMENT/RESPONSABLE:	PLANOL:	ESCALA:	DATA:
CAMPUS DE L'ALIMENTACIÓ DE TORRIBERA	SANTA COLOMA GRAMENET	INFRAESTRUCTURES I OBRES/ arnau metallís		1:100	maig-2009